


Fettabscheider

Technikschacht mit Probenahme

gebäudeseitige Einrichtungen über Rückstauenebene

Hinweis:
Alle Anschlussleitungen von mehr als 5 m Länge sind gesondert zu entlüften.
Ist die Zulaufleitung länger als 10 m und keine gesondert entlüftete Anschlussleitung vorhanden, so ist die Zulaufleitung in Abscheidernähe mit einer zusätzlichen Lüftungsleitung zu versehen.

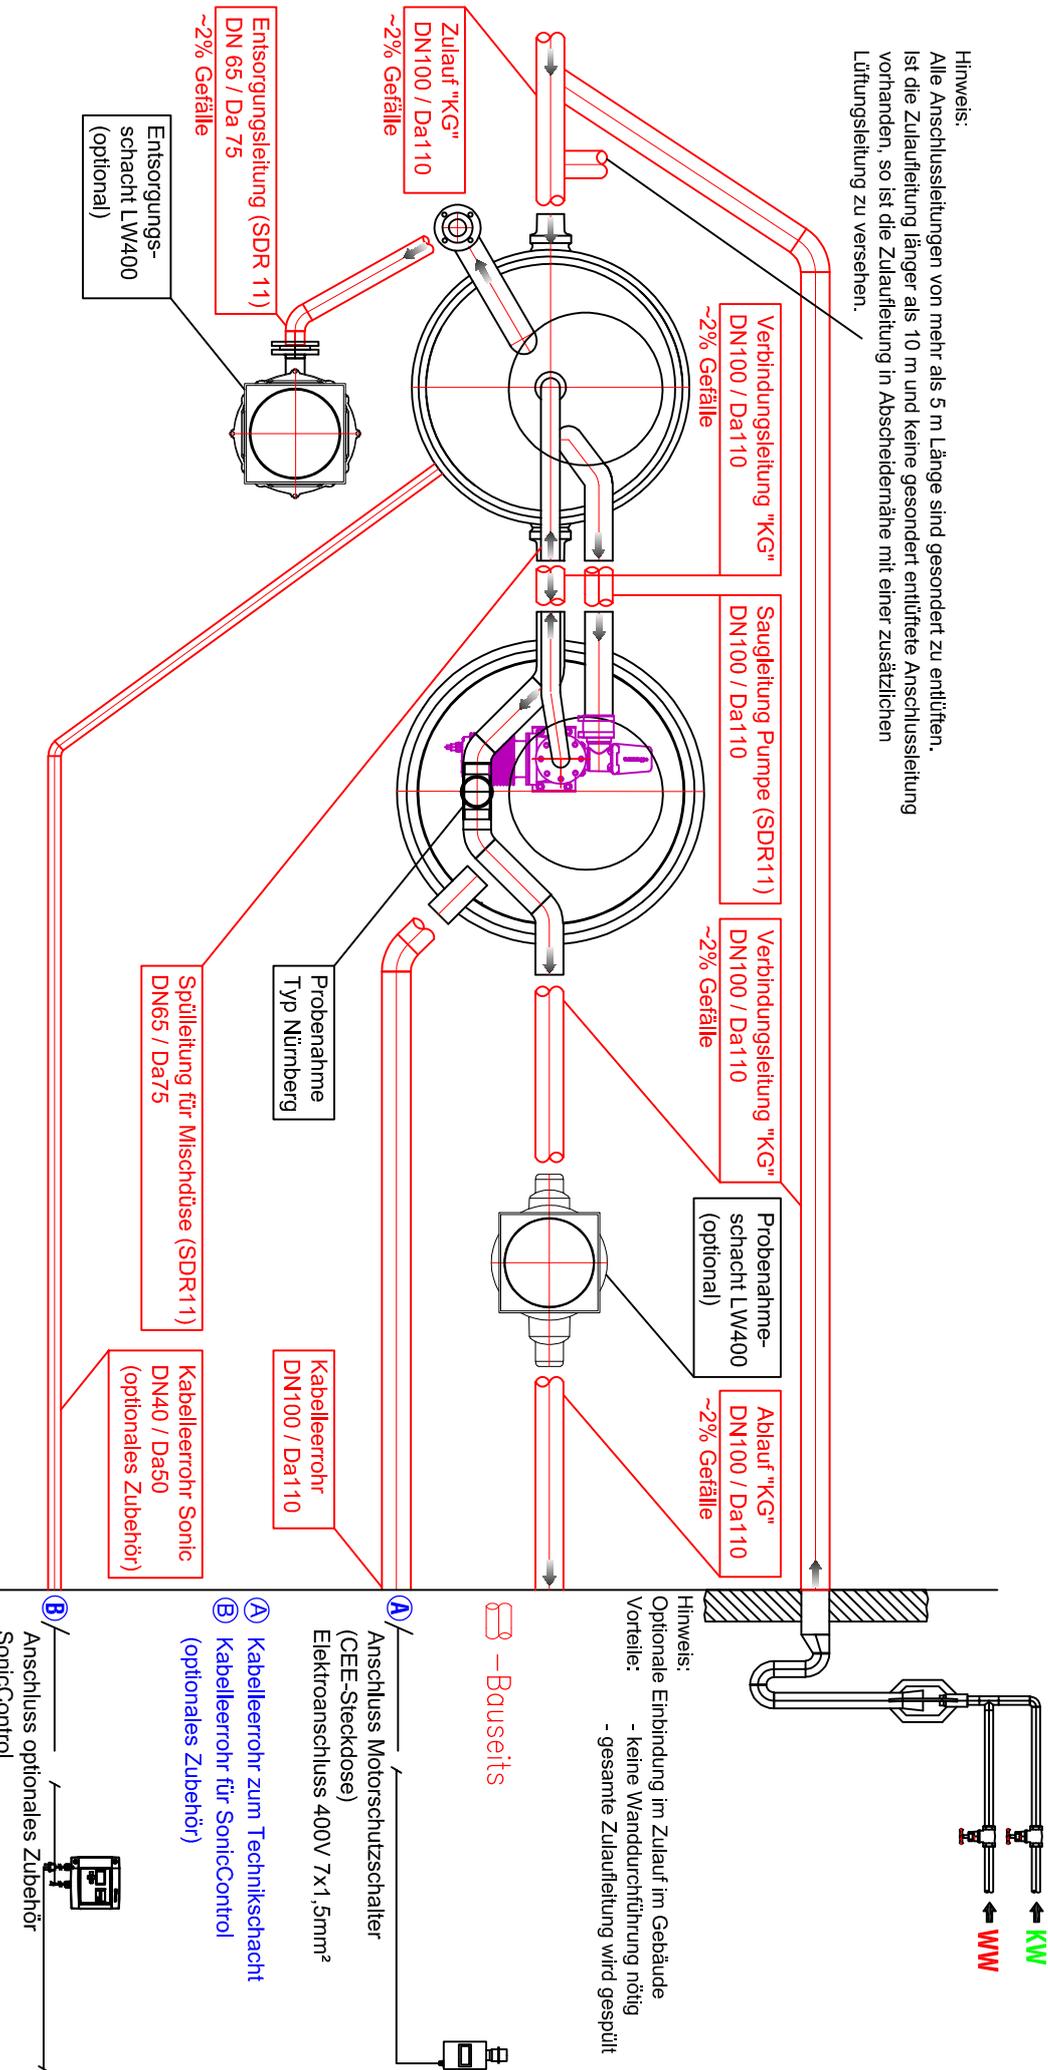

Der Anschlussplan gilt für folgende Artikelnummern:

93001/80B-K-DS1	93002/80B-K-DS1	93004/80B-K-DS1
93001/80D-K-DS1	93002/80D-K-DS1	93004/80D-K-DS1
93001/120B-K-DS1	93002/120B-K-DS1	93004/120B-K-DS1
93001/120D-K-DS1	93002/120D-K-DS1	93004/120D-K-DS1



Objekt: **Anschlussplan Fettabscheider NS1-4 Typ D+S mit Technikschacht**

Firma:

Kessel AG
Behnhofstr. 31, 85101 Leinling
Tel.:08456/27-100
Fax:08456/27-360

Inhalt: **Art.-Nr.: 016-069**

Beiblatt zu 010-298_SON_FA_DS NS1-4

Freigabe:

Objekt-Nr.:
Zeichnungen: S-Artikel
Z.-Nr.

Datum:

Unterschrift:

Datum	Name
beord. 19.11.201	J. Nuck
gepr.	