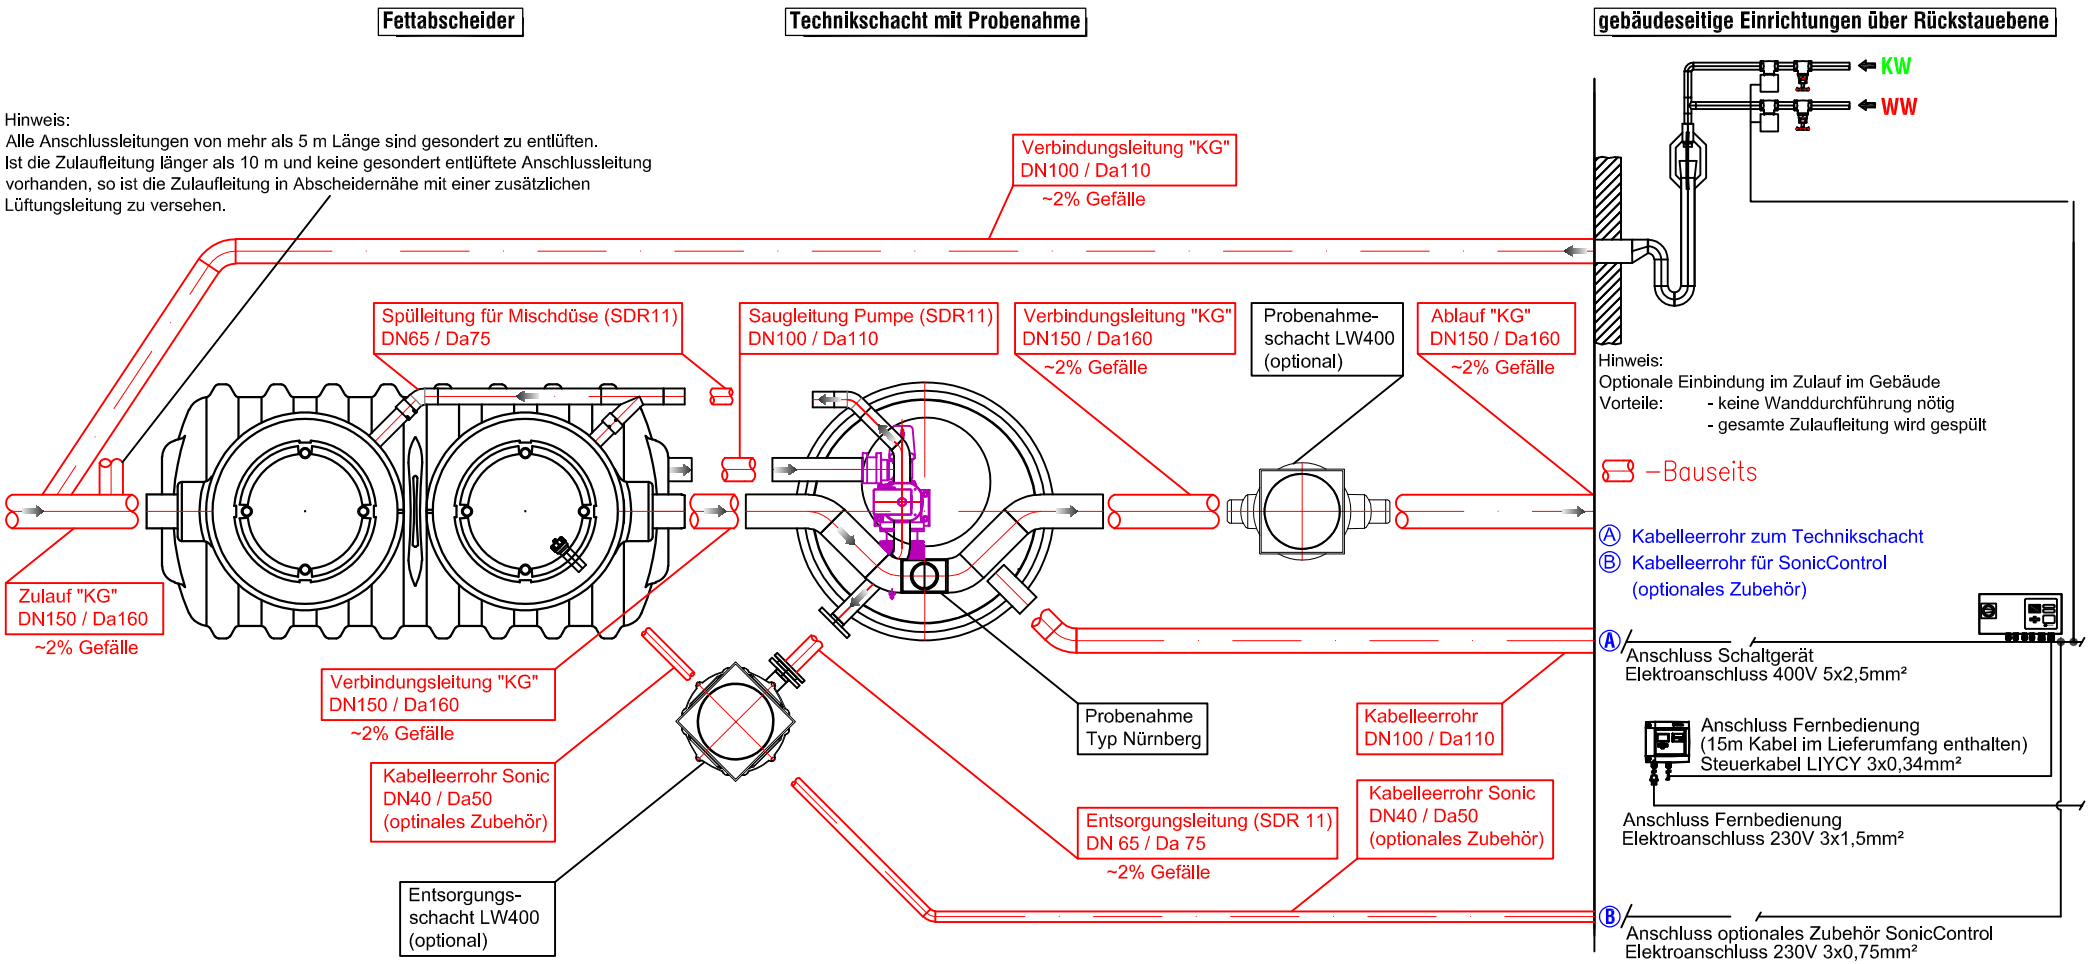

Der Anschlussplan gilt für folgende Artikelnummern:

93007/120B-K-P1	93010/120B-K-P1	93015/120B-K-P1	93020/120B-K-P1
93007/120D-K-P1	93010/120D-K-P1	93015/120D-K-P1	93020/120D-K-P1

KESSEL

Kessel AG
Bahnhofstr. 31, 85101 Lenting
Tel.:08456/27-100
Fax:08456/27-360

Inhalt: Art.-Nr.: 016-068
Beiblatt zu 010-224_SON FA PVS NS7-20

Maßstab:

Objekt: Anschlussplan Fettabscheider > NS7 Typ PV+S mit Technikschacht

Firma:

Objekt-Nr.: ILP30_Allgemein_Anschlusspläne

Z.-Nr. Anschlussplan_Technikschacht_DS_DSP_PV_NS1-4

Freigabe:

Datum: Unterschrift:

	Datum	Name
bearb.	19.11.2019	J. Nuck
gepr.		

Copyright by KESSEL AG. Jede Weitergabe, Verwertung oder Mitteilung über den Inhalt dieser Unterlage ist verboten, soweit nicht ausdrücklich gestattet.
Zuwiderhandlungen verpflichten zu Schadensersatz. Alle Rechte für den Fall einer Patenterteilung, Gebrauchs- oder Geschmacksmustereintragung vorbehalten.