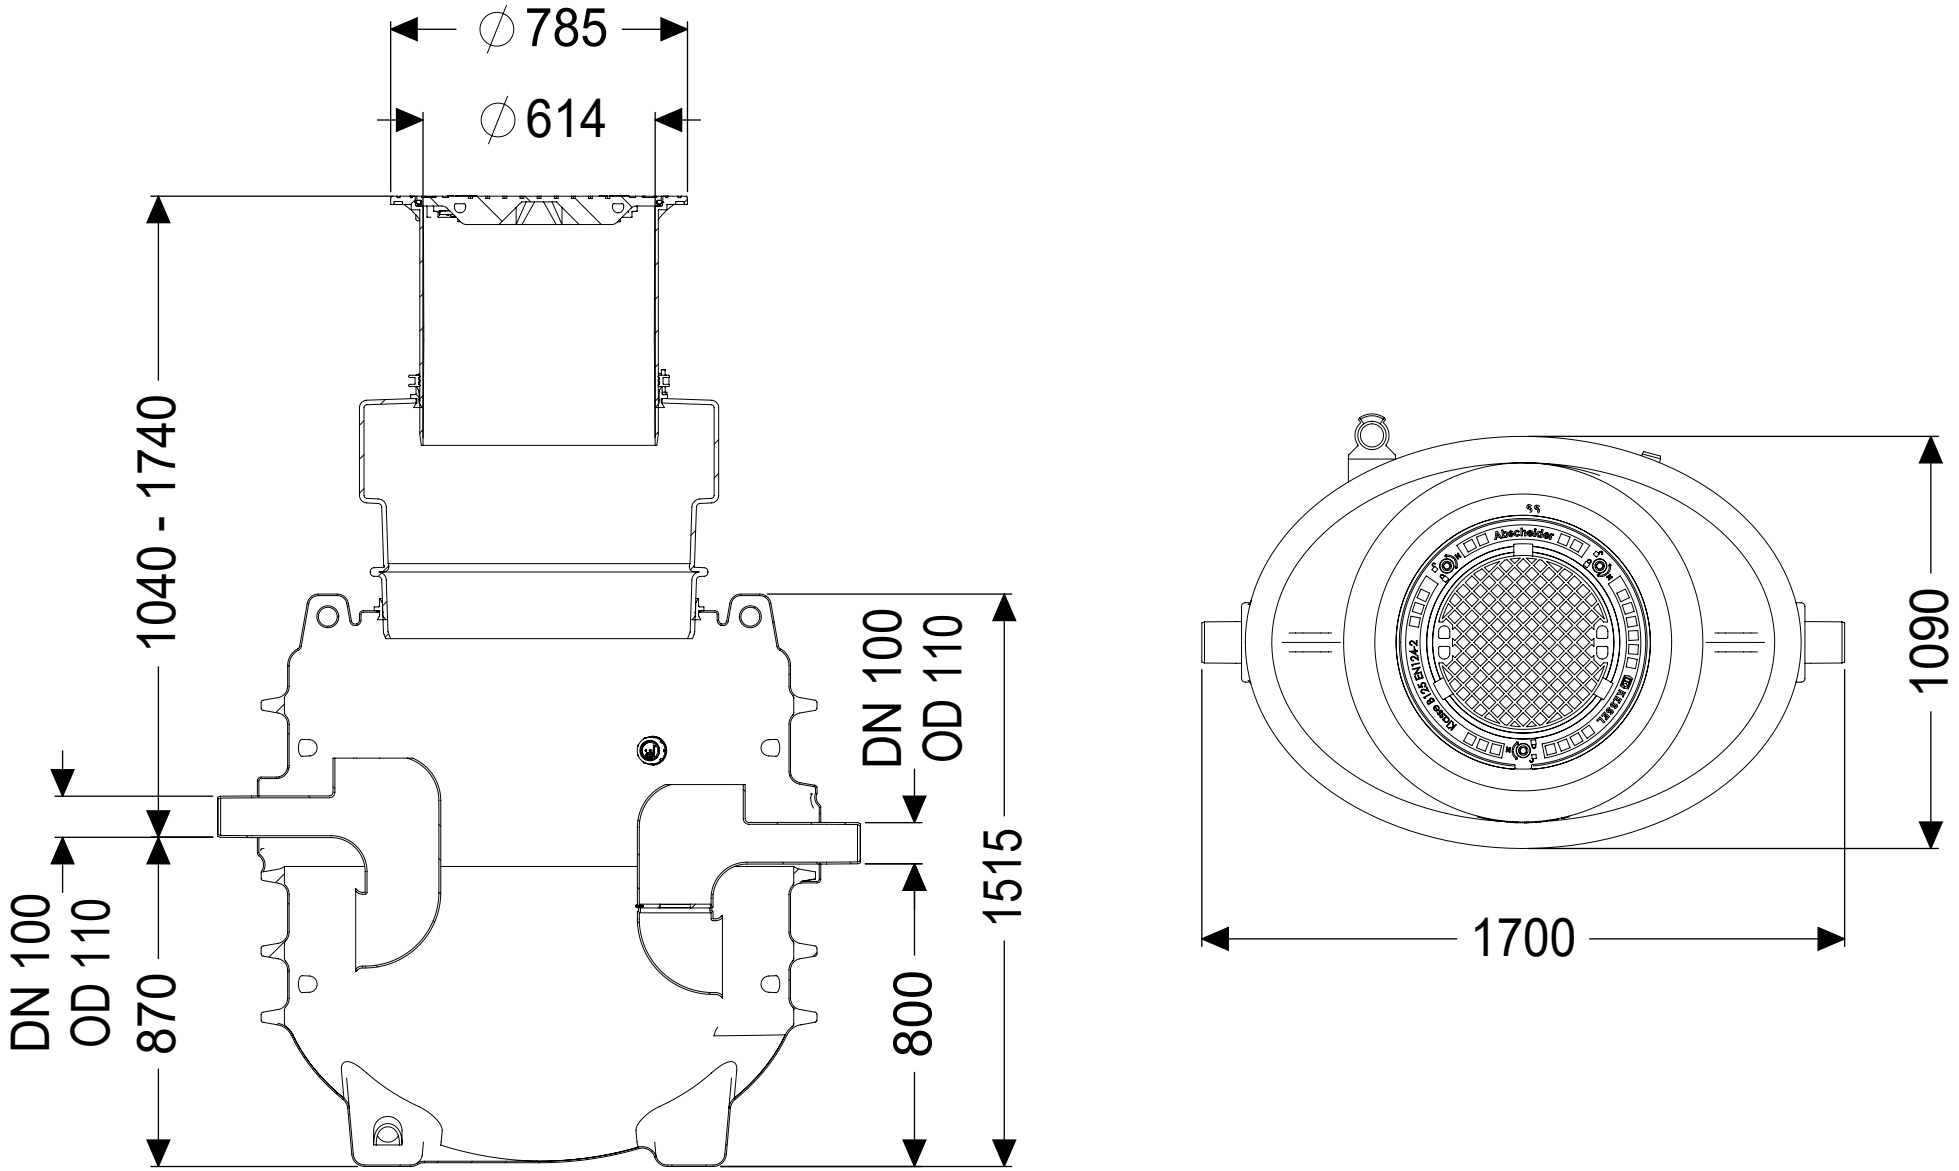
∅785
∅614
1040 - 1740
DN 100
OD 110
870
DN 100
OD 110
800
1515
Abscheider
1090
1700